





Půdorys zimní zahrady 1 : 50

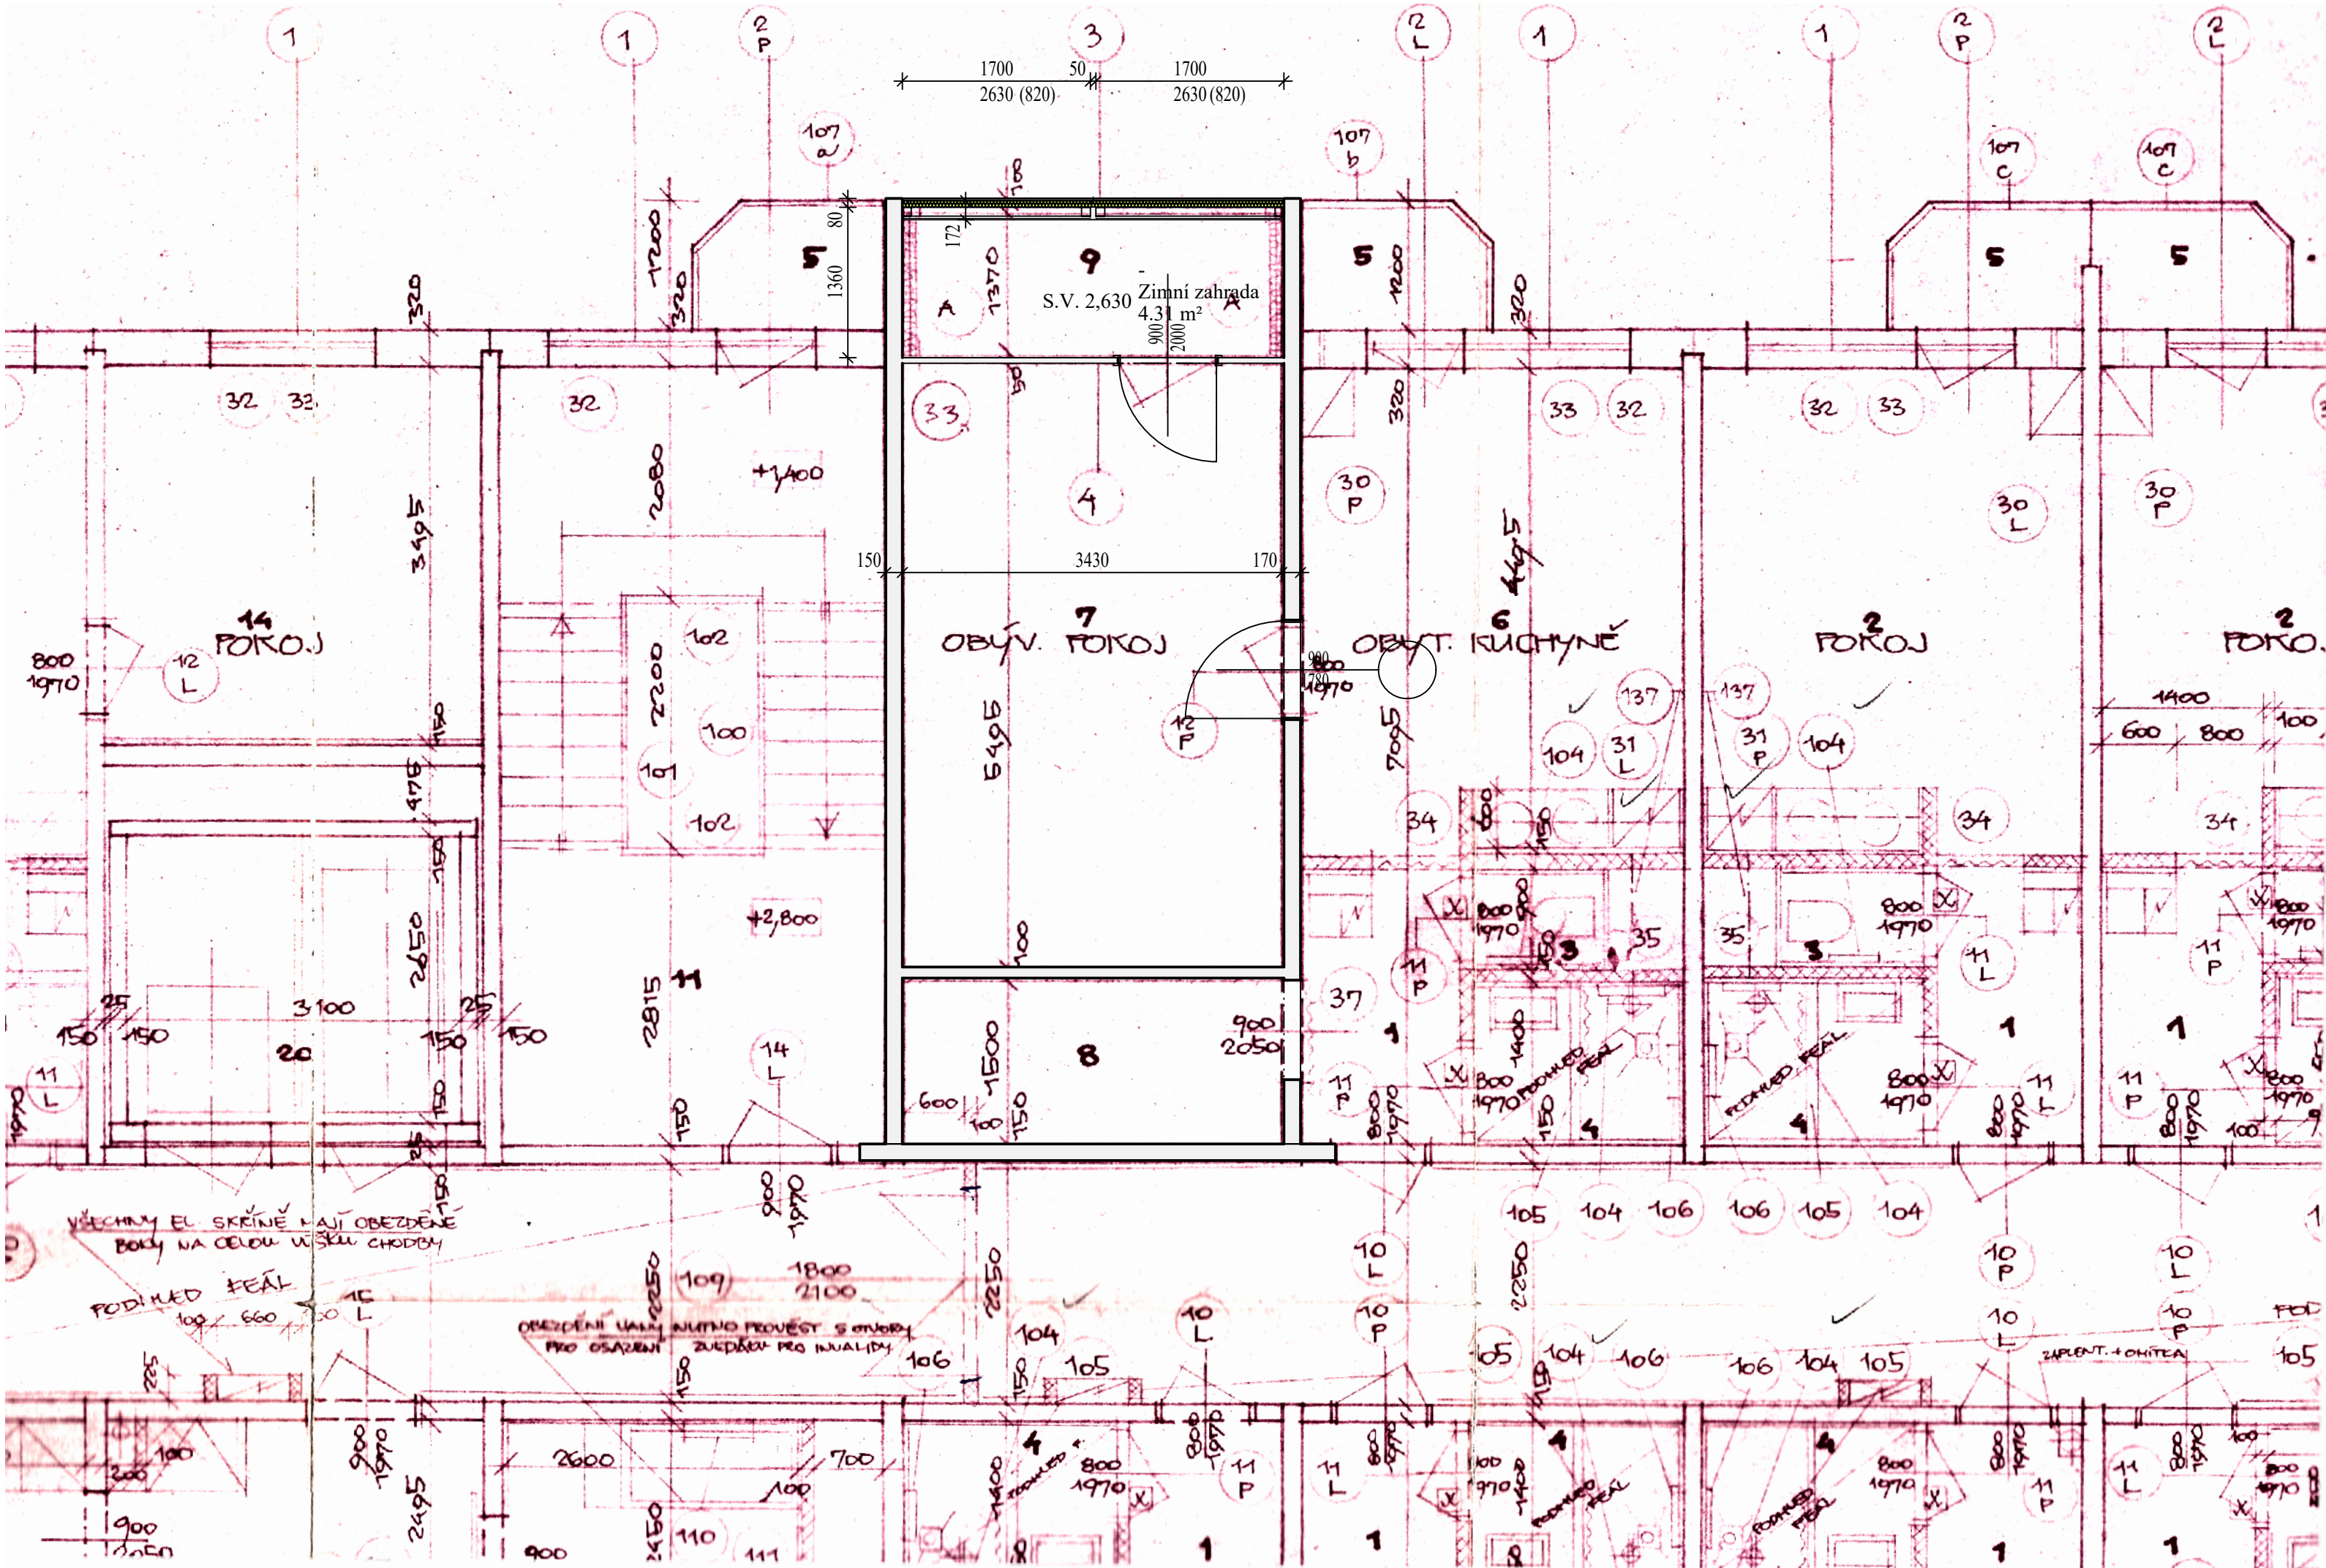

Svislý řez požárním pásem 1 : 2,5

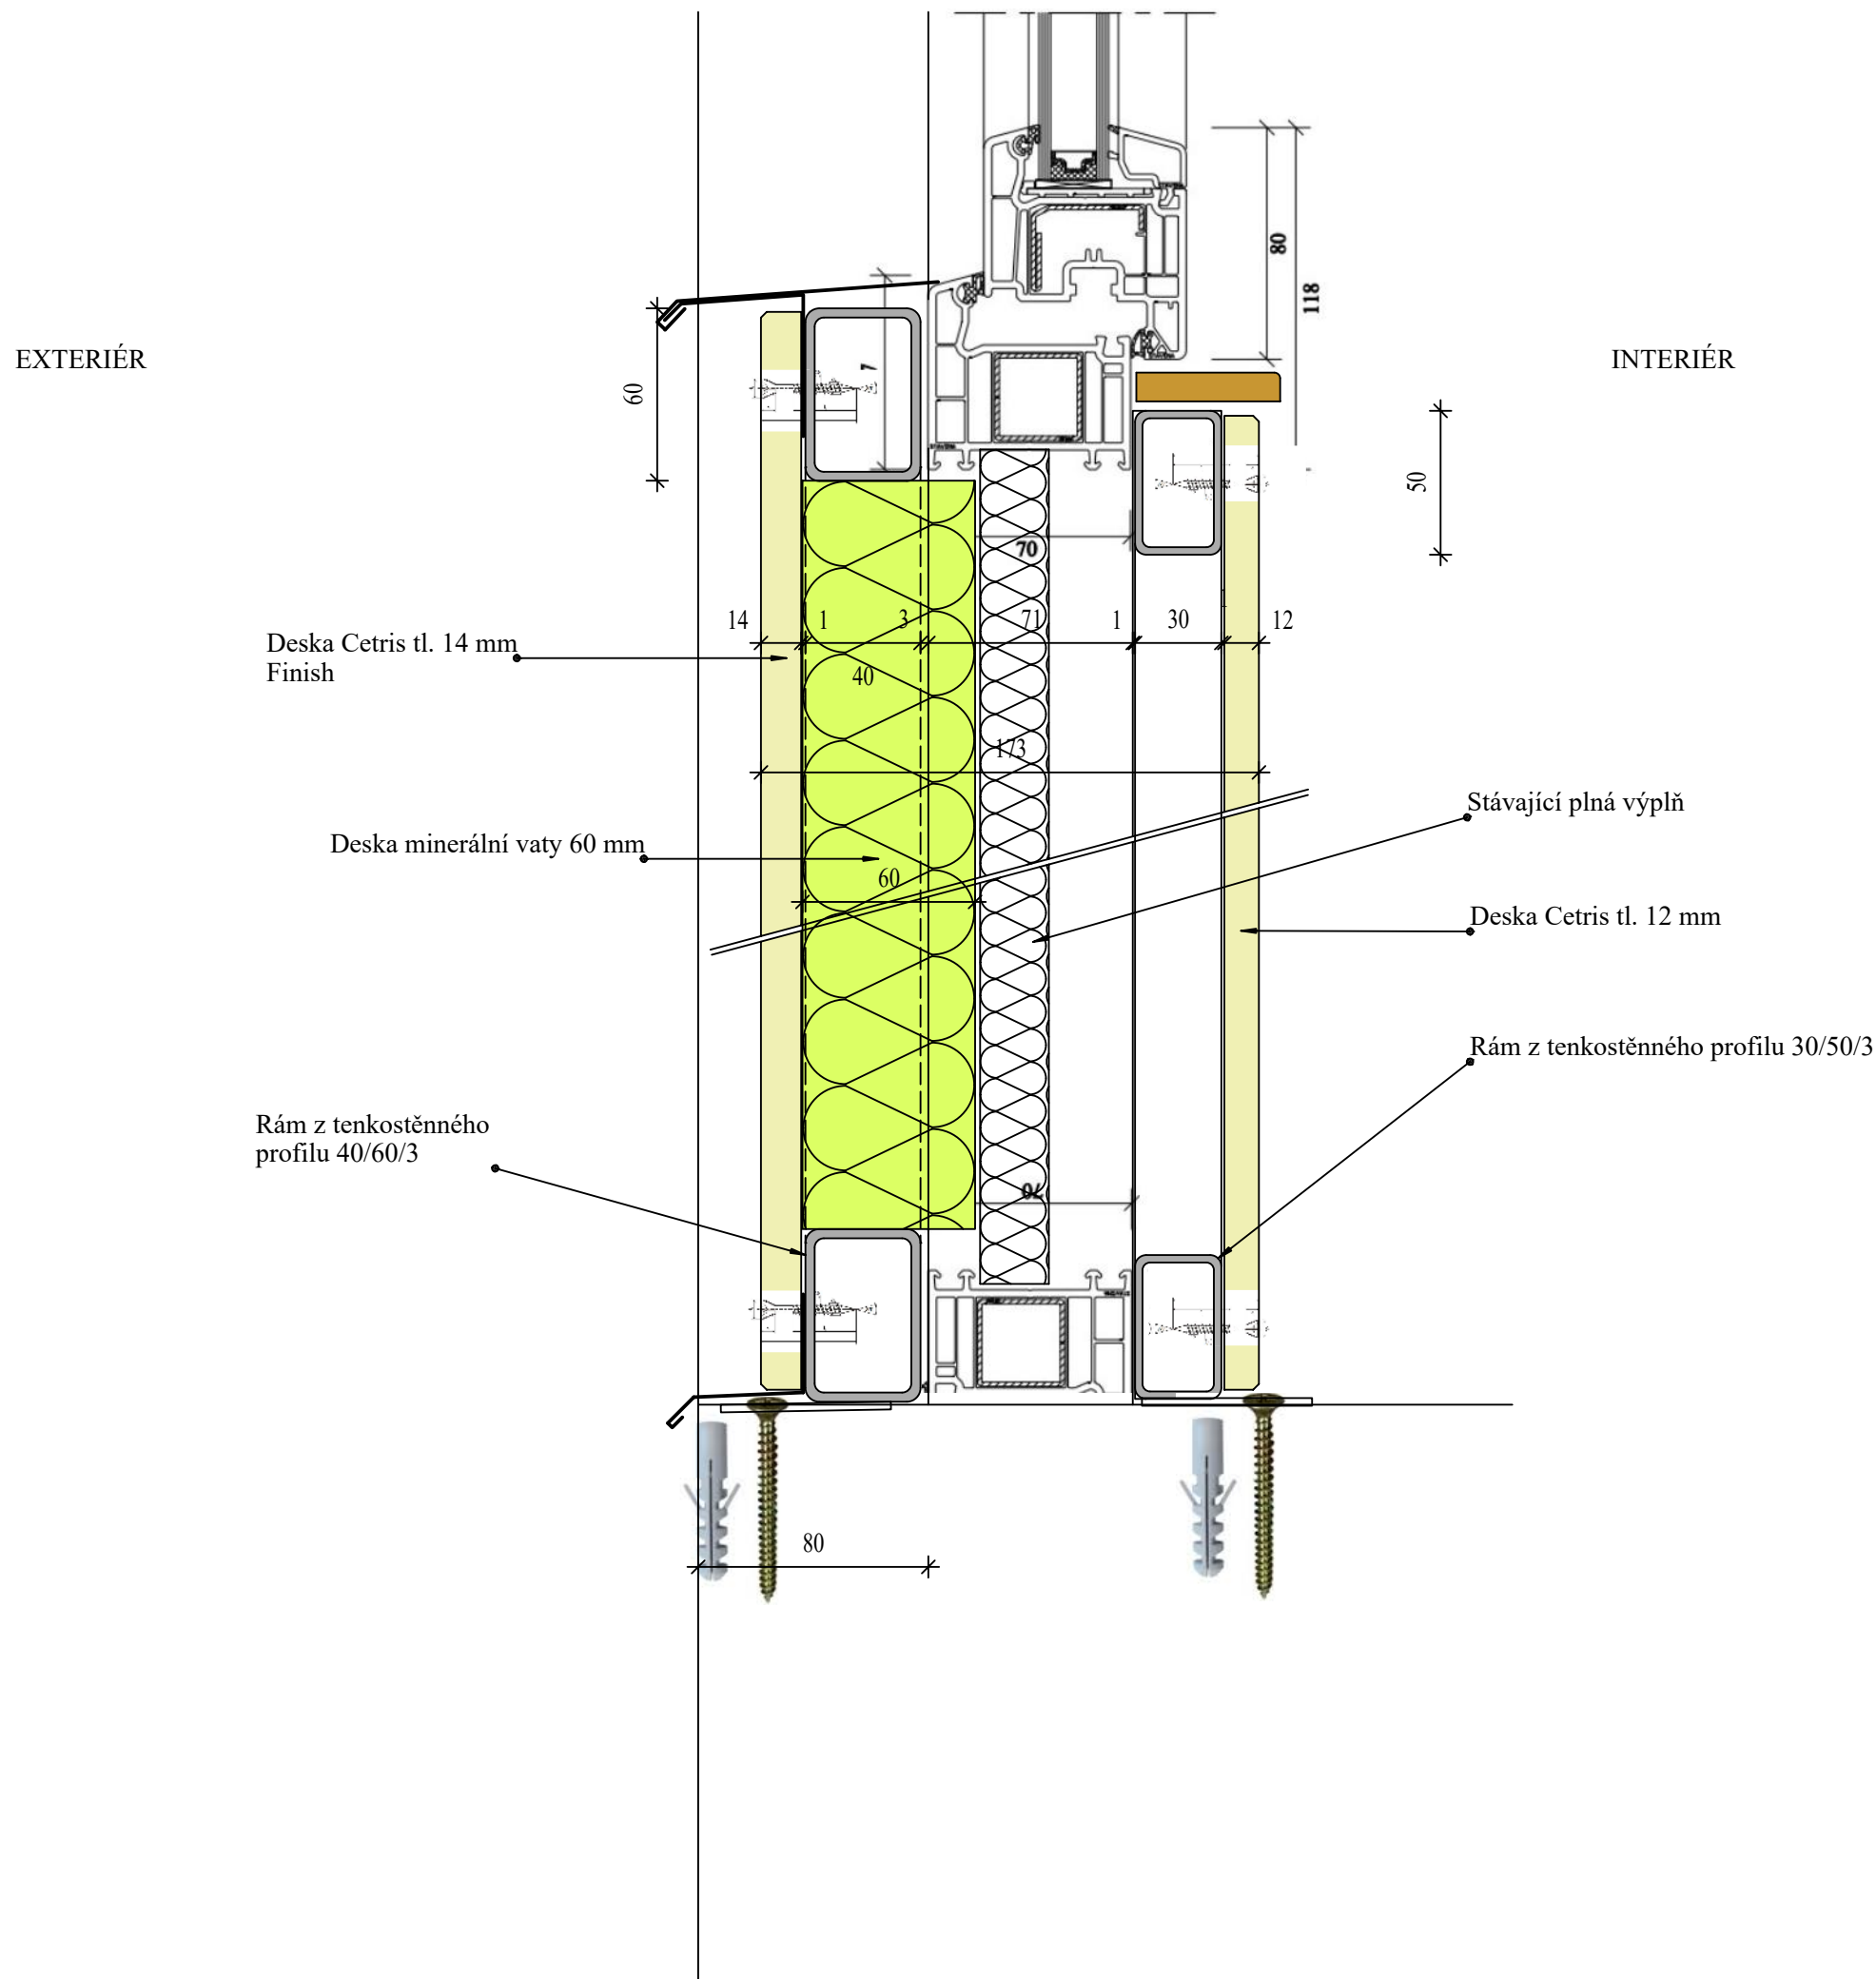

Pohled na rám s deskou pro vnější povrch

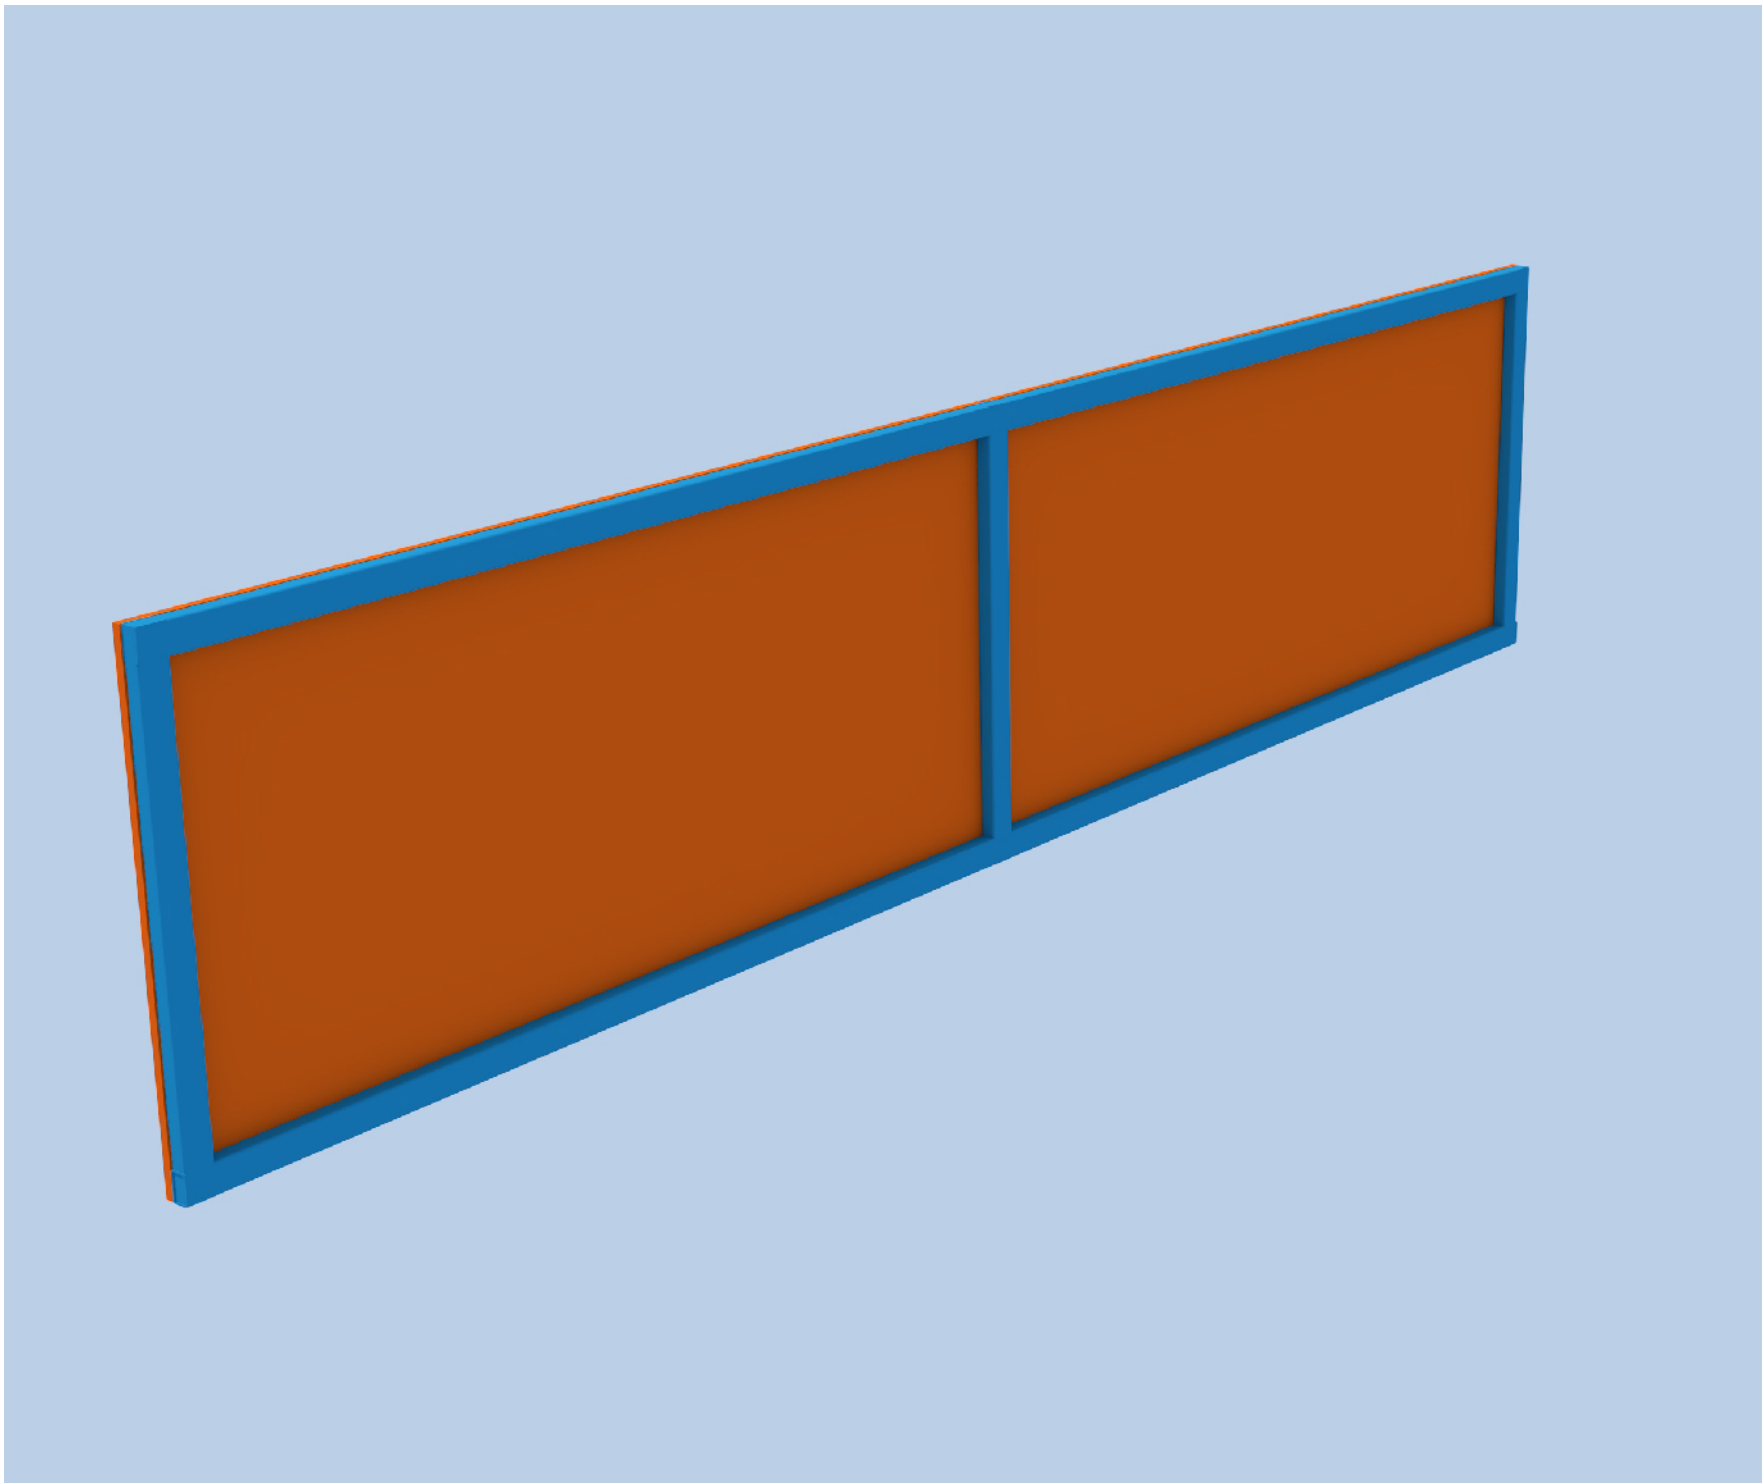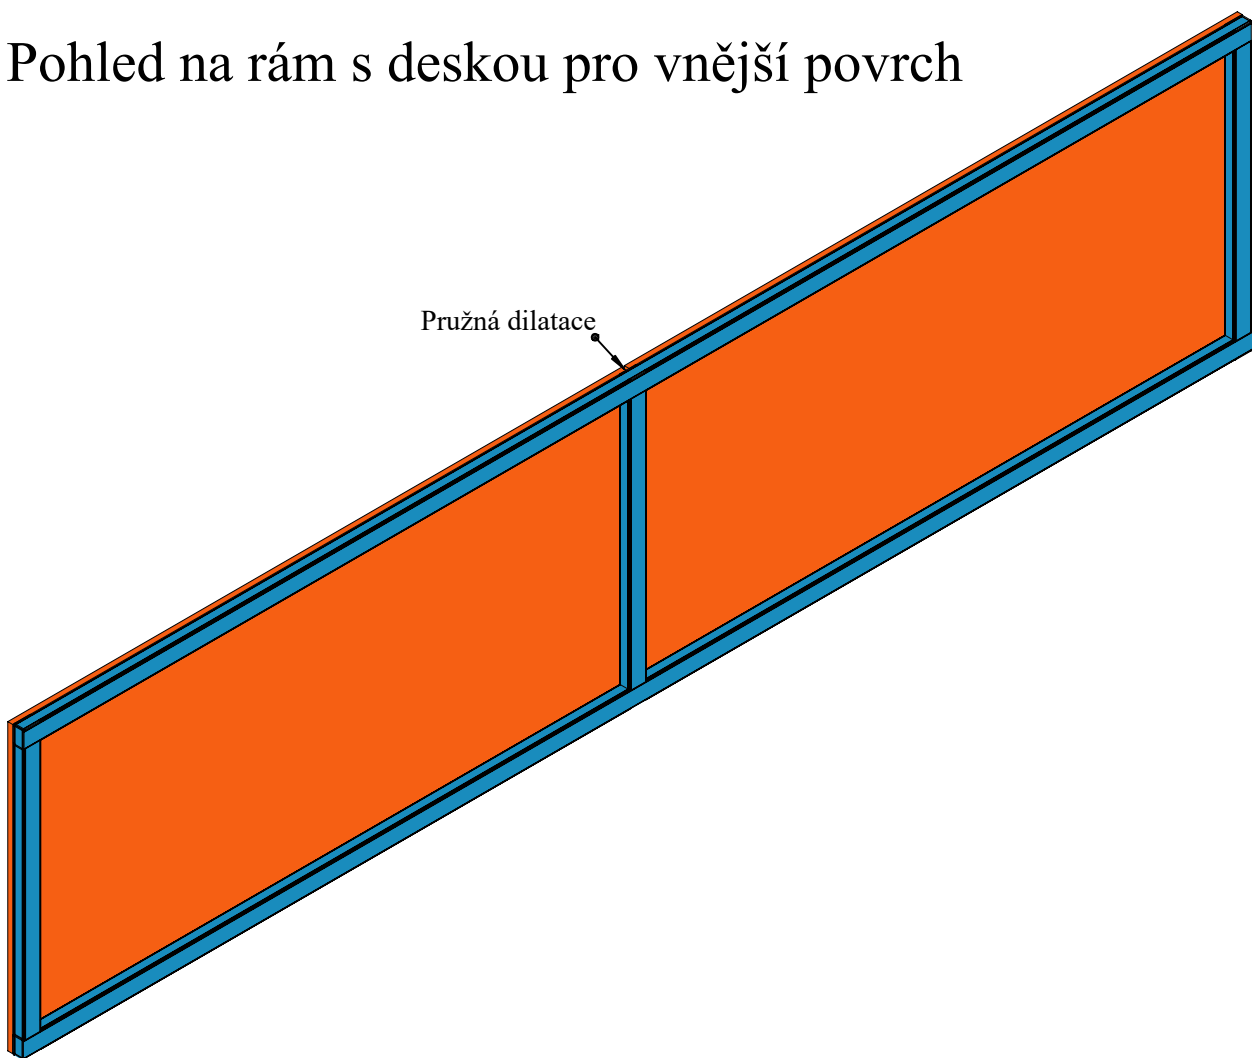

Stěna	Schéma	Opláštění tl. desky CETRIS	Profil CW	izolace		požární odolnost	Výška stěny	Hmotnost kg/m²	Tepelný odpor	Vzduch. neprůz- vučnost
				Obj. hmotnost	Tloušťka					
WS 01		16	CW 75	není požadována		E 30 / EI 30 / EW 30	4	45	0,15	44
		16	CW 75			E 20 / EI 20 / EW 20	5			
		16	2xCW150			E 15 / EI 20 / EW 15	10,6	45		
WS 02		12	CW 75	50	60	E60 / EI 45 / EW 60	4	38	1,61	52
		12	CW 75			E30 / EI 45 / EW 30 ²⁴	5	55		
		18	CW 125			E30 / EI 45 / EW 30 ²⁴	6	38		
			CW 75			E 30 / EI 45 / EW 30 ²	4			

Poznámka :
Zhotovitel připraví podrobnou výrobní dokumentaci a předloží ke schválení.

ING. ROMAN GAJDOŠ
INVESTOR : Městské zařízení sociálních služeb, p.o., Východní 16, 360 20 K. Vary
IČO 47701277
STAVBA OBČANSKÉHO VYBAVENÍ Č.P. 621
DŮM S BYTY ZVLÁŠTNÍHO URČENÍ
VÝCHODNÍ 16 - K. VARY - DRAHOVICE
ZŘÍZENÍ POŽÁRNÍCH PÁSŮ ZIMNÍCH ZAHRAD

IČO 13845357

STUPEŇPPS

DATUM04/2025

ARCHIV. Č.13/2025

MÉRITKO1:50

1

STAVEBNÍ ŘEŠENÍ