


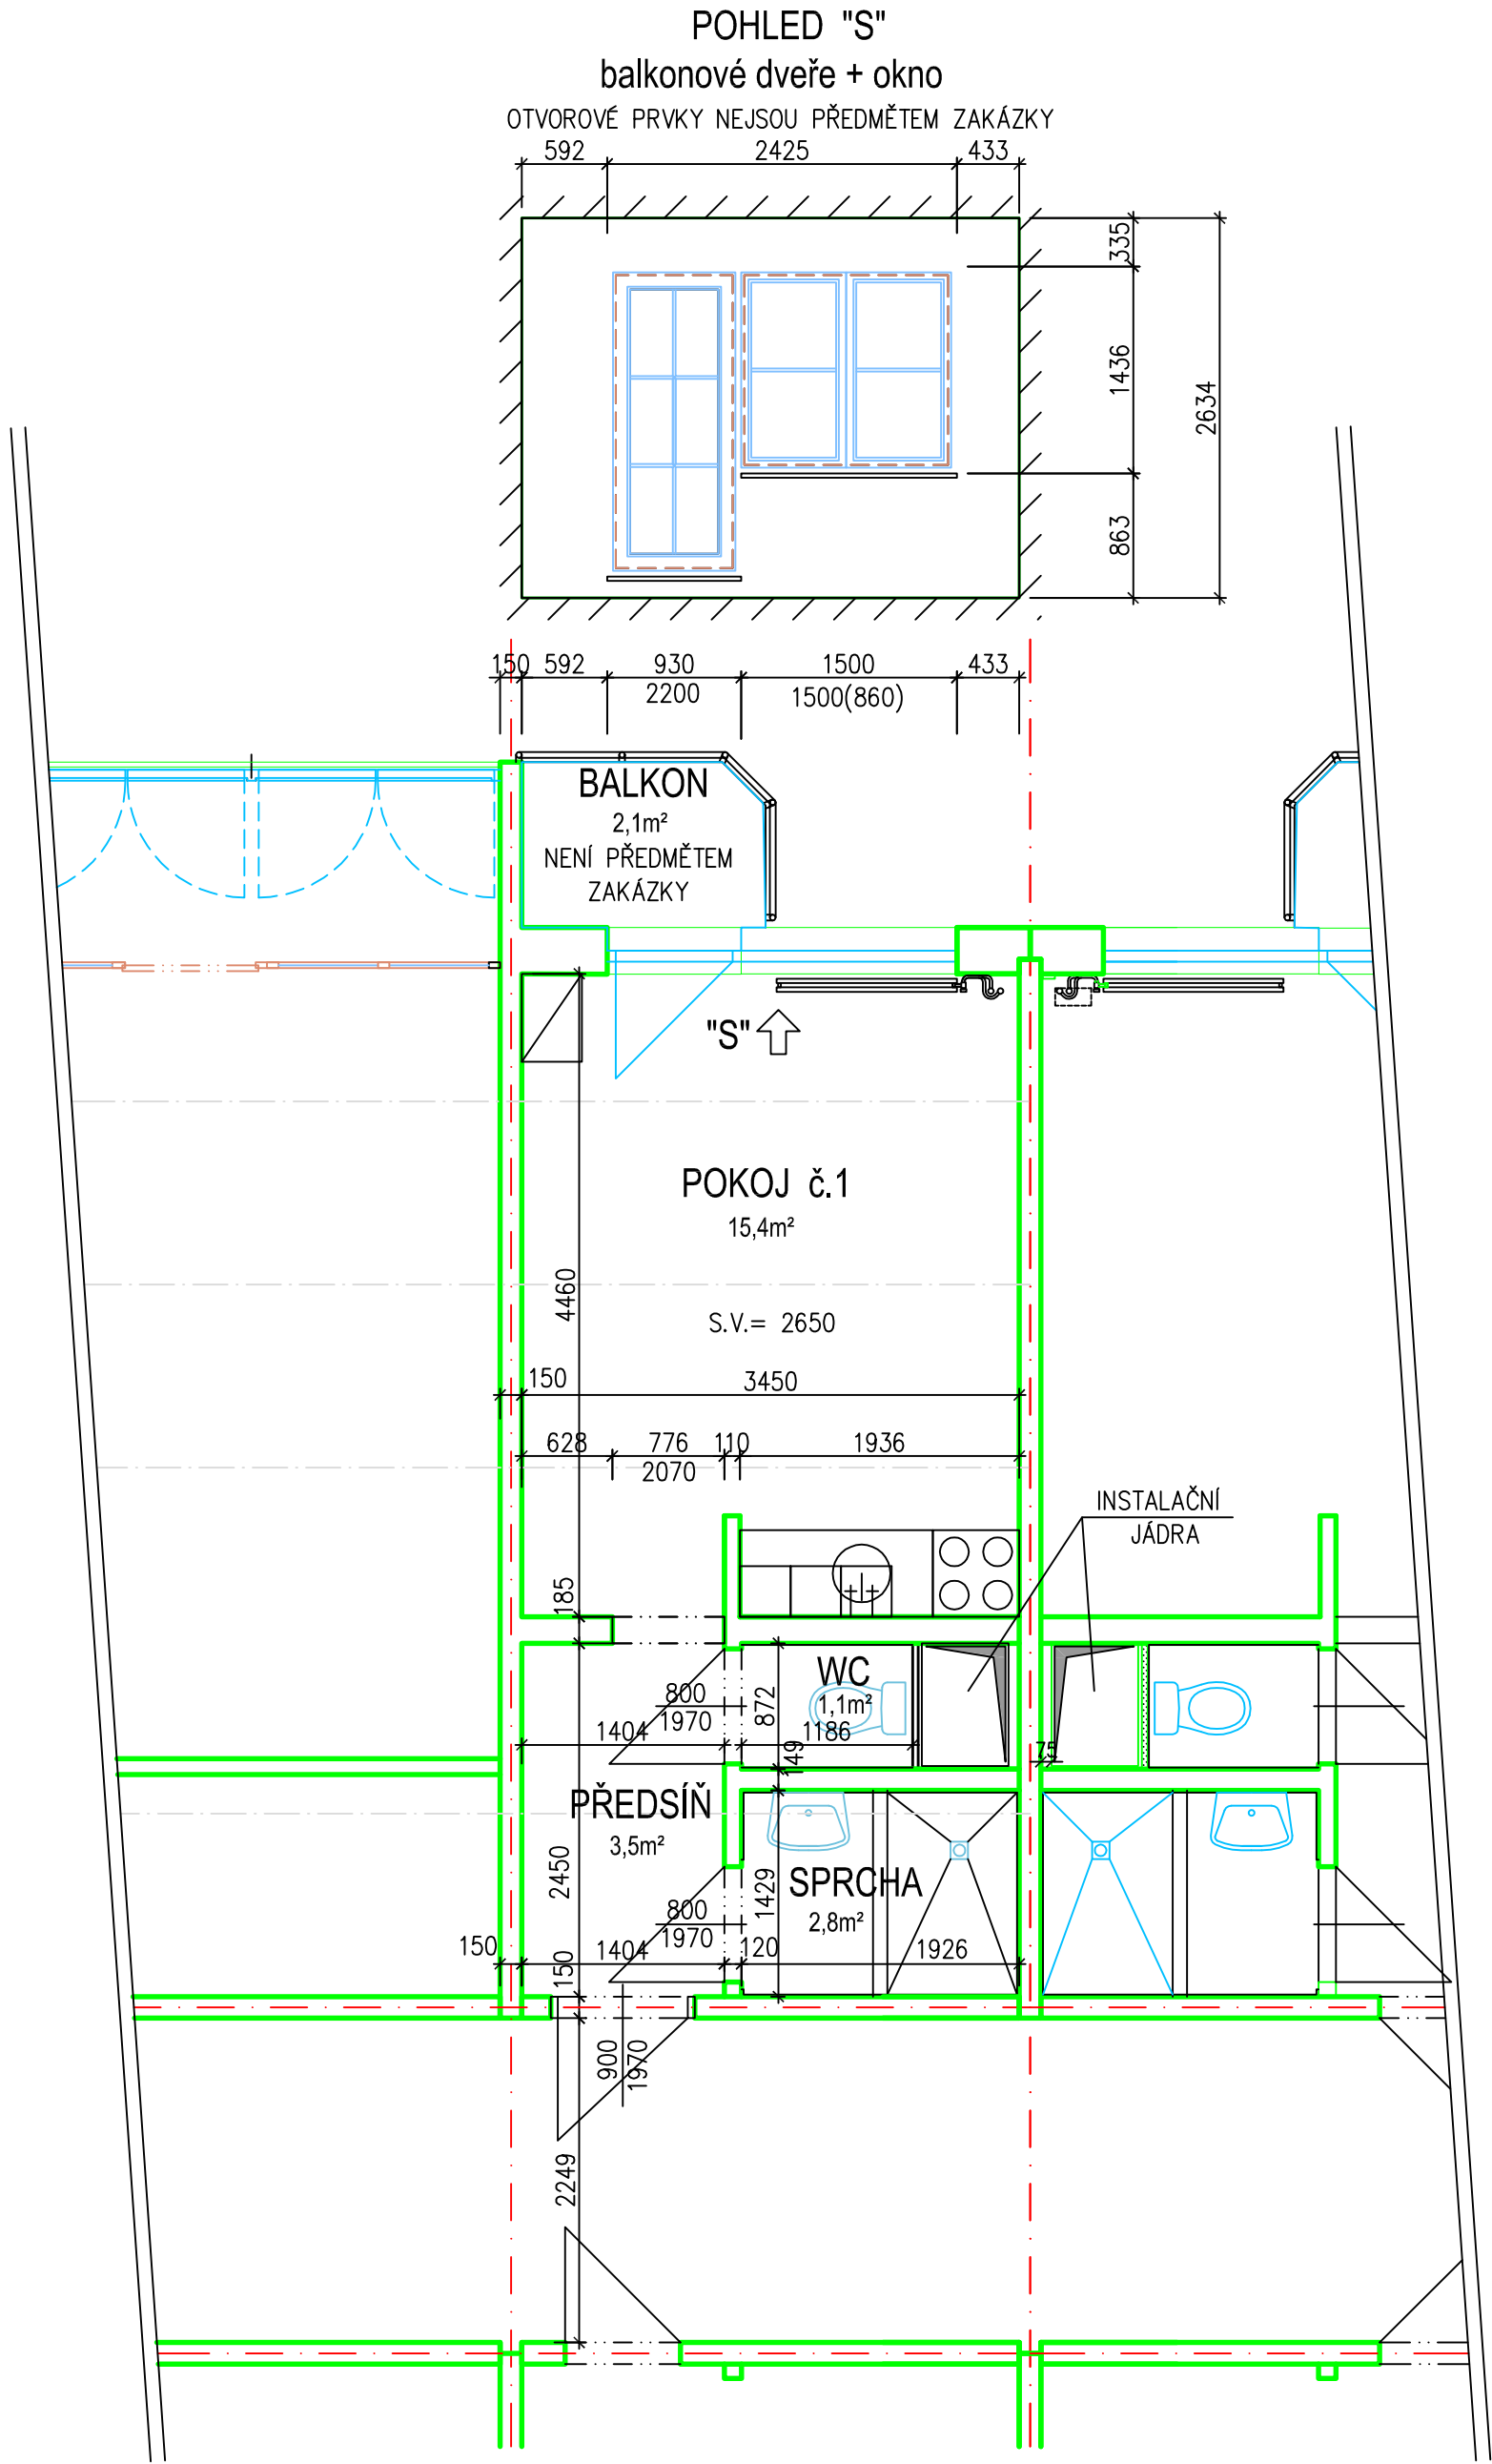

Projektant: Ing.R.Gajdoš–Al ČKAITO 300382,Bezručova 8, K.Vary
Stavebník: Městské zařízení soc.služeb,příspěvková organizace
Dům s byty zvláštního určení–Východní 621/16, K.Vary
ODLEHČOVACÍ SLUŽBA - OPRAVA BYTU č.105
ZAMĚŘENÍ STÁVAJÍCÍHO STAVU - M 1 : 50 - formát 1A3

2