
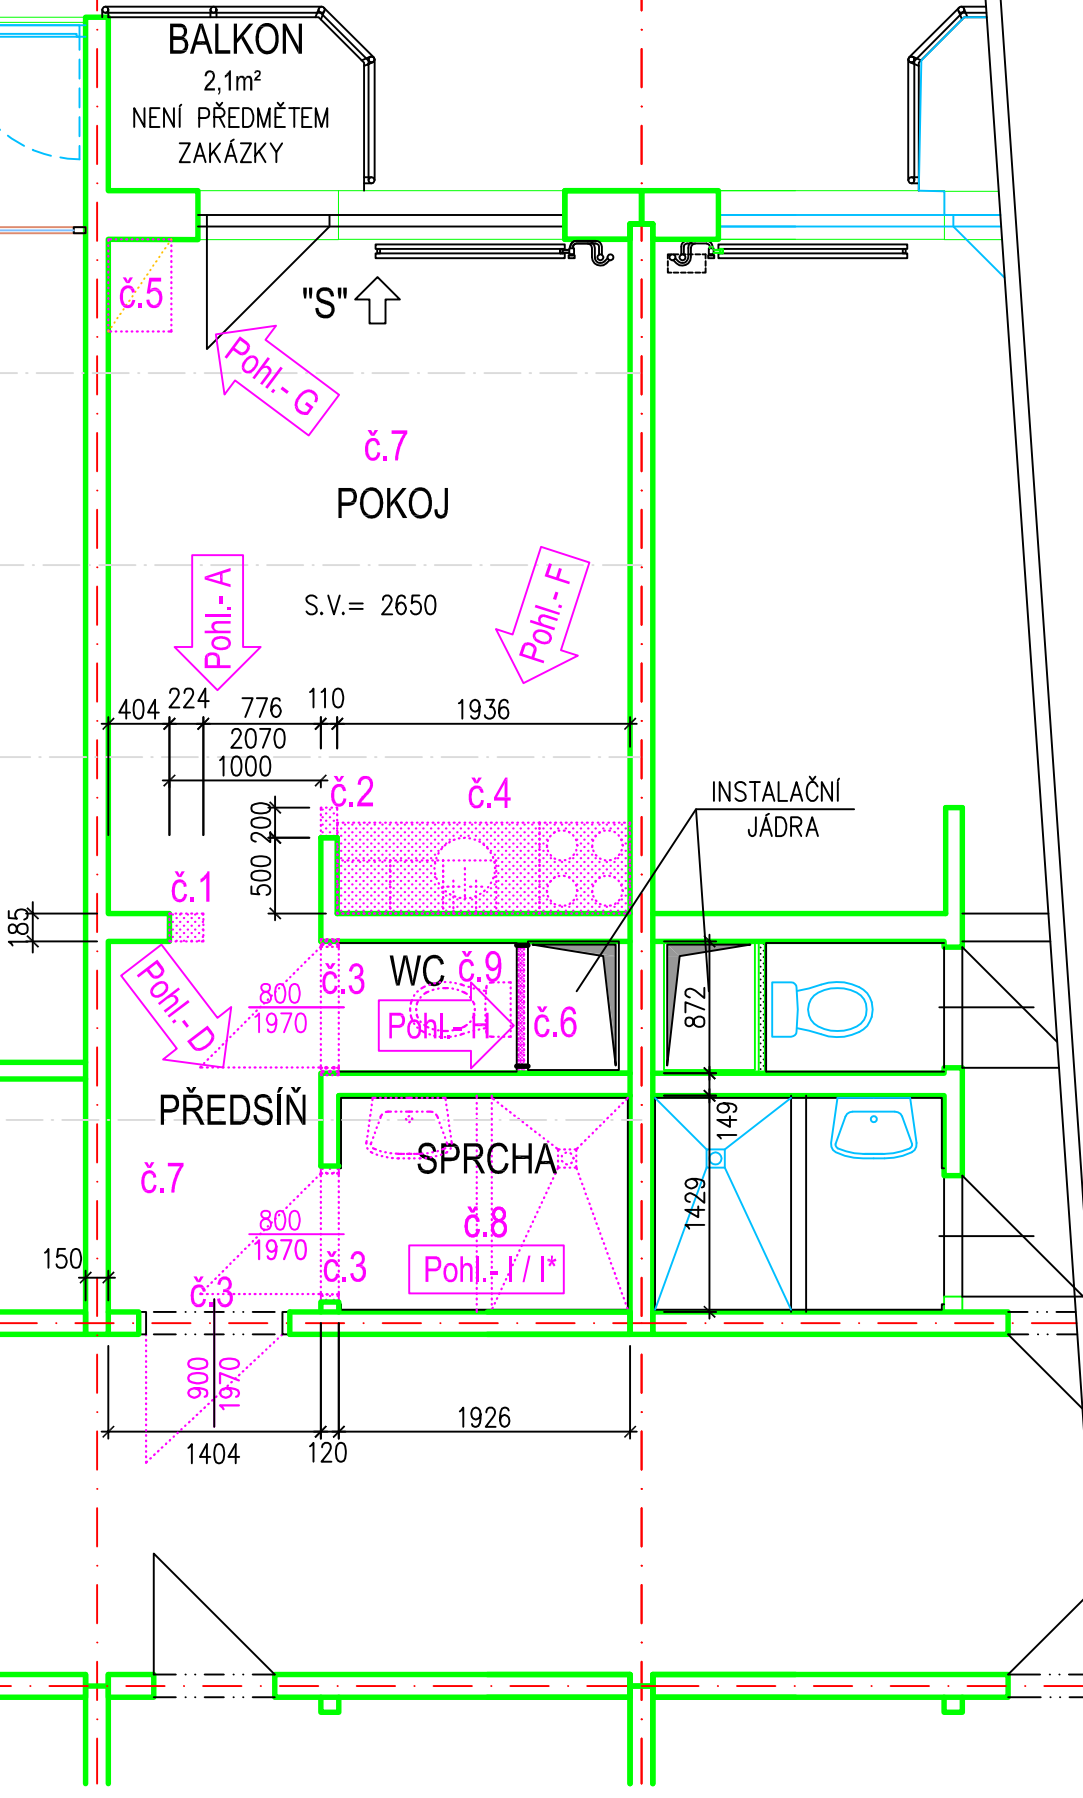


POHLED "S"

balkonové dveře + okno

OTVOROVÉ PRVKY NEJSOU PŘEDMĚTEM ZAKÁZKY

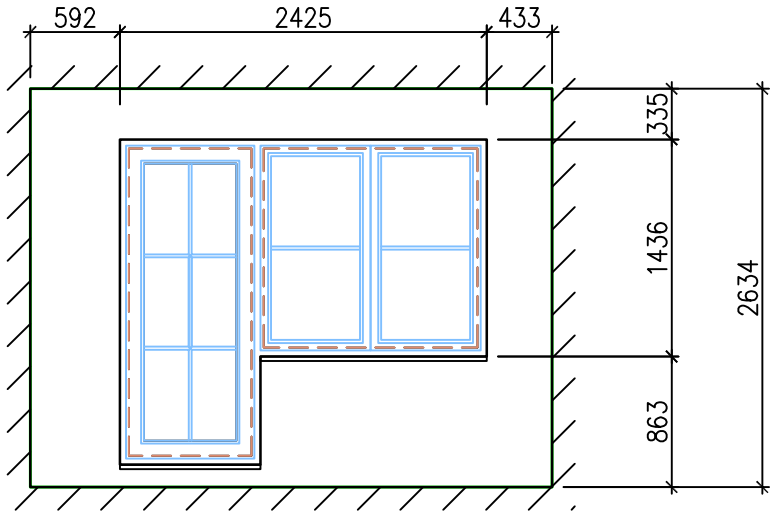

Projektant: Ing.R.Gajdoš–AI ČKAITO 300382,Bezručova 8, K.Vary

Stavebník: Městské zařízení soc.služeb,příspěvková organizace

Dům s byty zvláštního určení–Východní 621/16, K.Vary

ODLEHČOVACÍ SLUŽBA -OPRAVA BYTU č.105

BOURACÍ VÝKRES

- M 1 : 50 - formát 1A3

3