


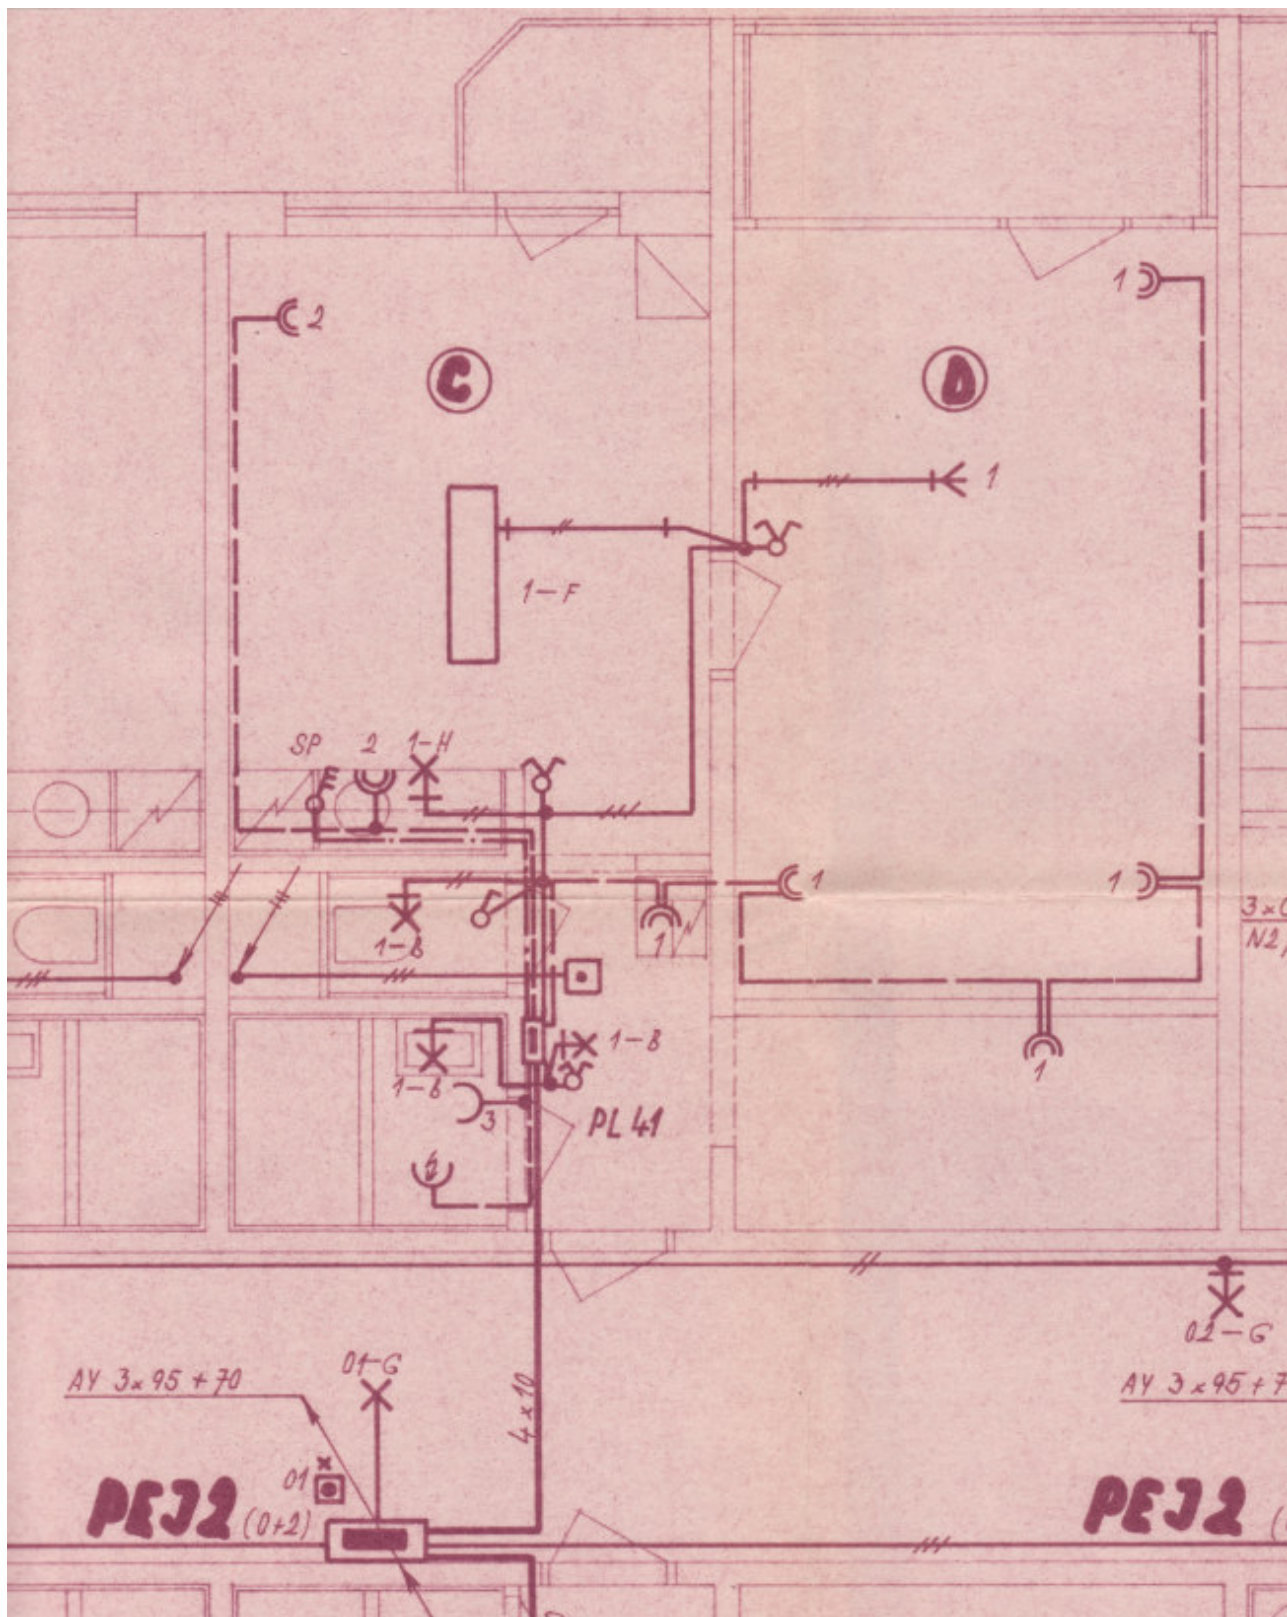

Projektant: Ing. R. Gajdoš – AI ČKAIT0300382, Bezručova 8, K. Vary
 Stavebník: Městské zařízení soc. služeb, příspěvková organizace
 Dům s byty zvláštního určení – Východní 621/16, K. Vary
ODLEHČOVACÍ SLUŽBA - OPRAVA BYTU č. 105
 ELEKTROINSTALACE DLE ARCH. DOKUMENTACE - formát 1A4

6