
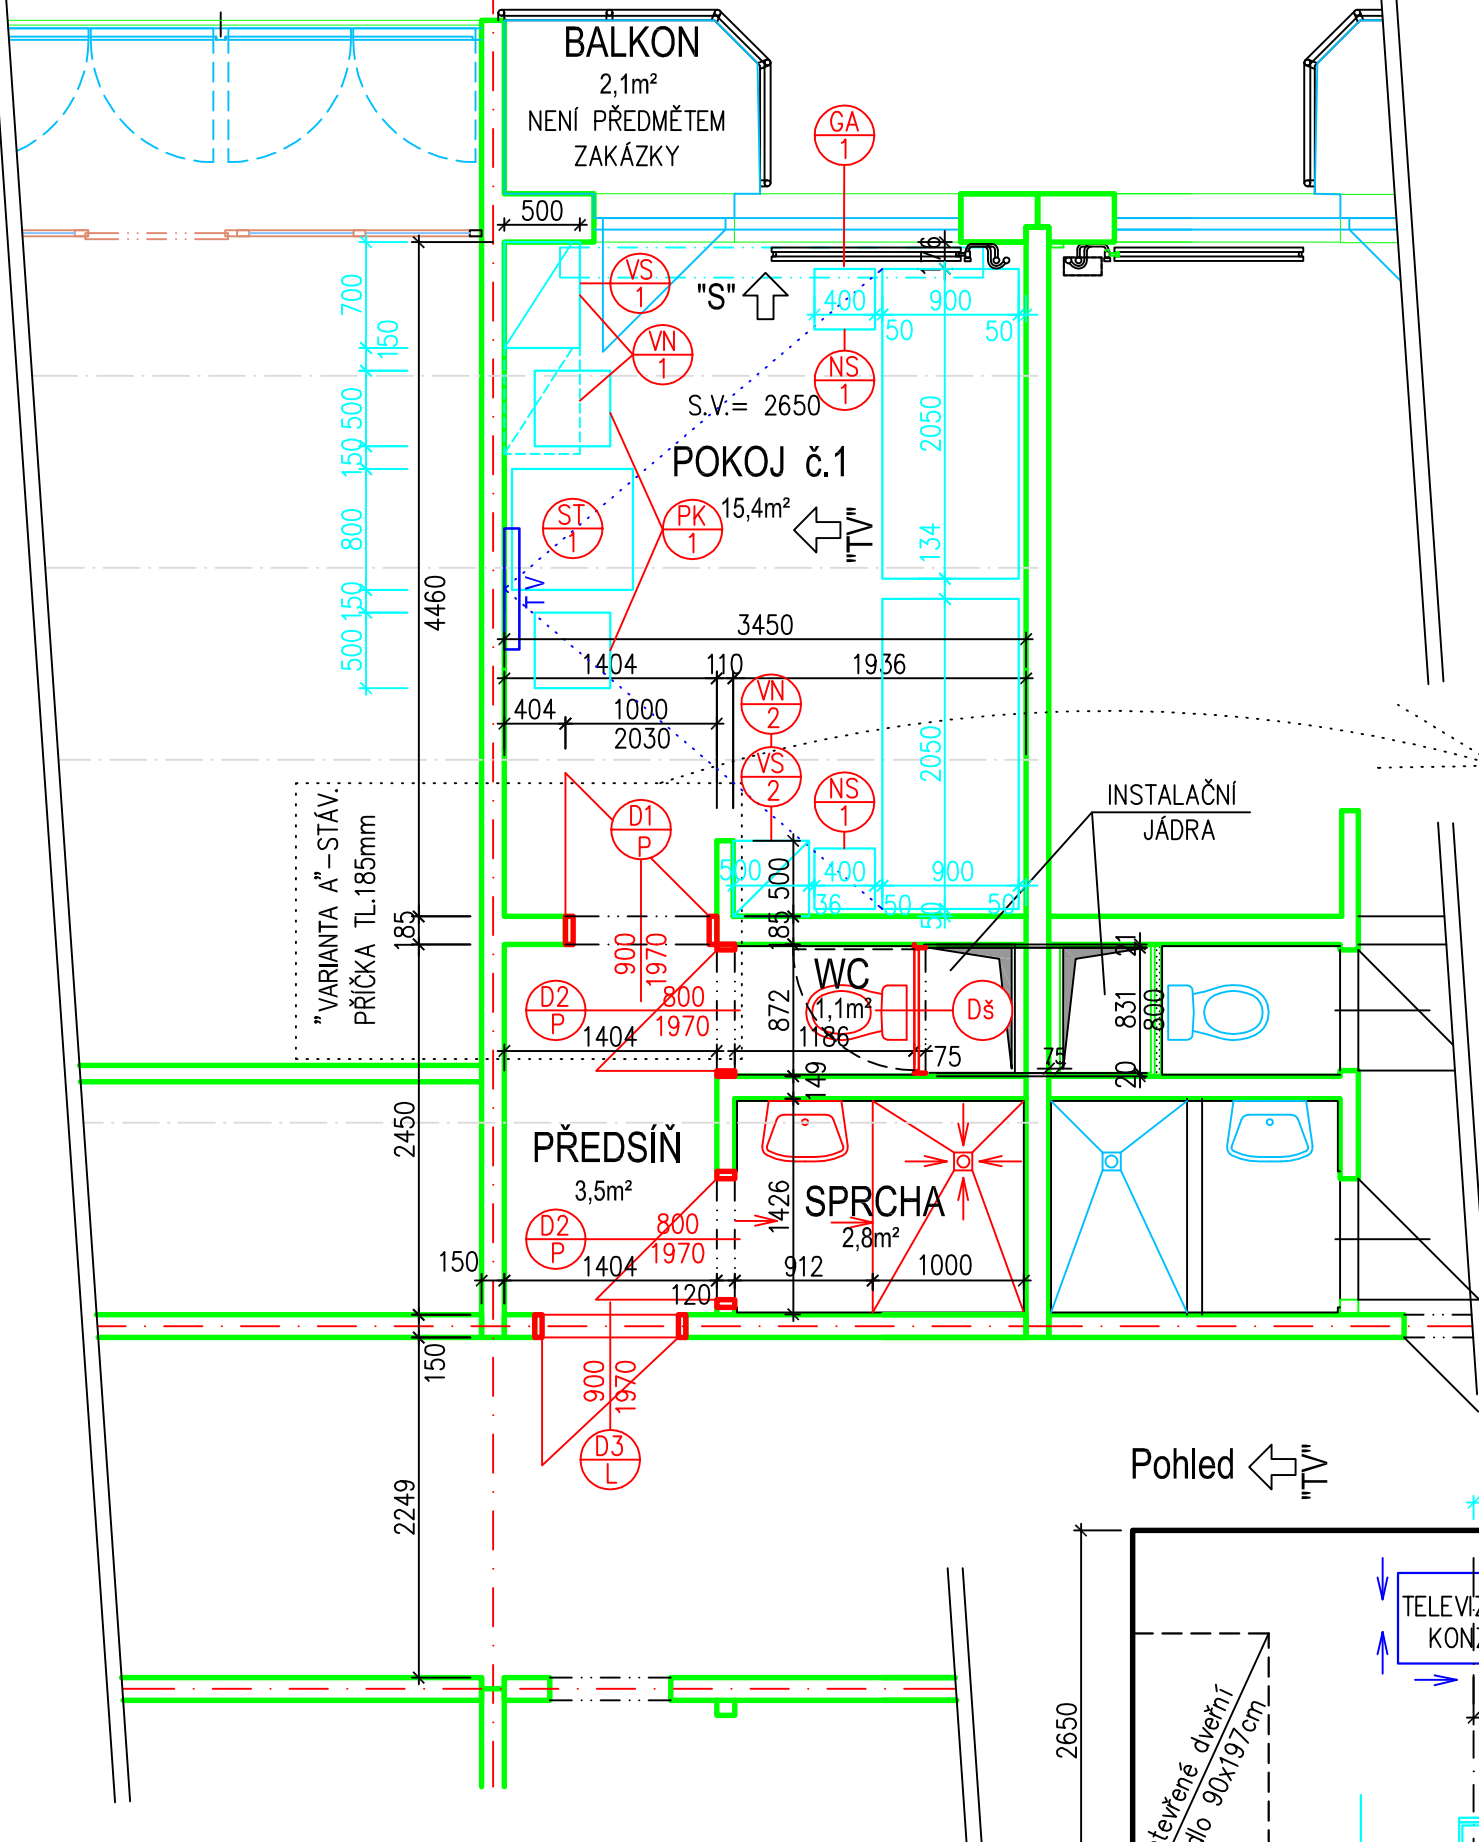
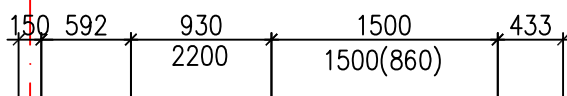


POHLED "S"

balkonové dveře + okno


OTVOROVÉ PRVKY NEJSOU PŘEDMĚTEM ZAKÁZKY

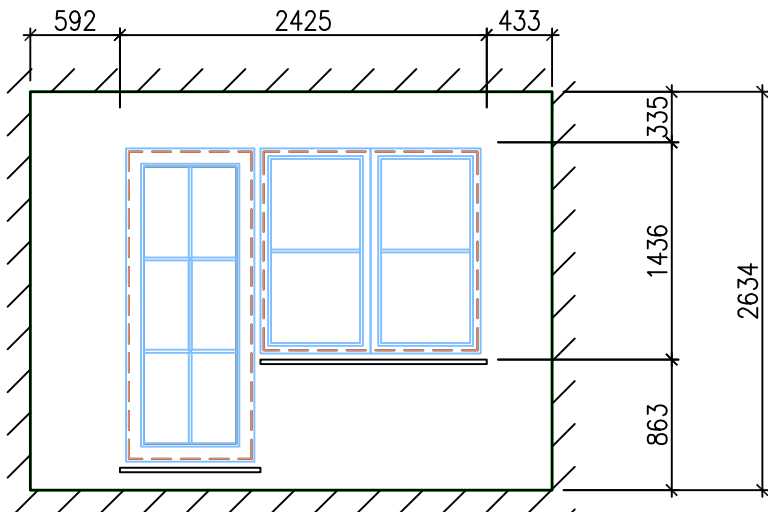

"VARIANTA A" - STÁV.
PŘÍČKA TL. 185mm

INSTALAČNÍ
JÁDRA

"VARIANTA B" - NOVÁ PŘÍČKA
S DVEŘMI D1/P

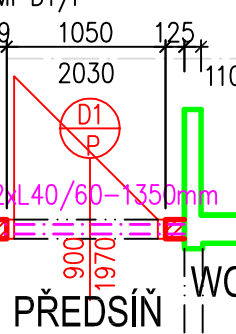

Pohled

